




ERDGESCHOSS

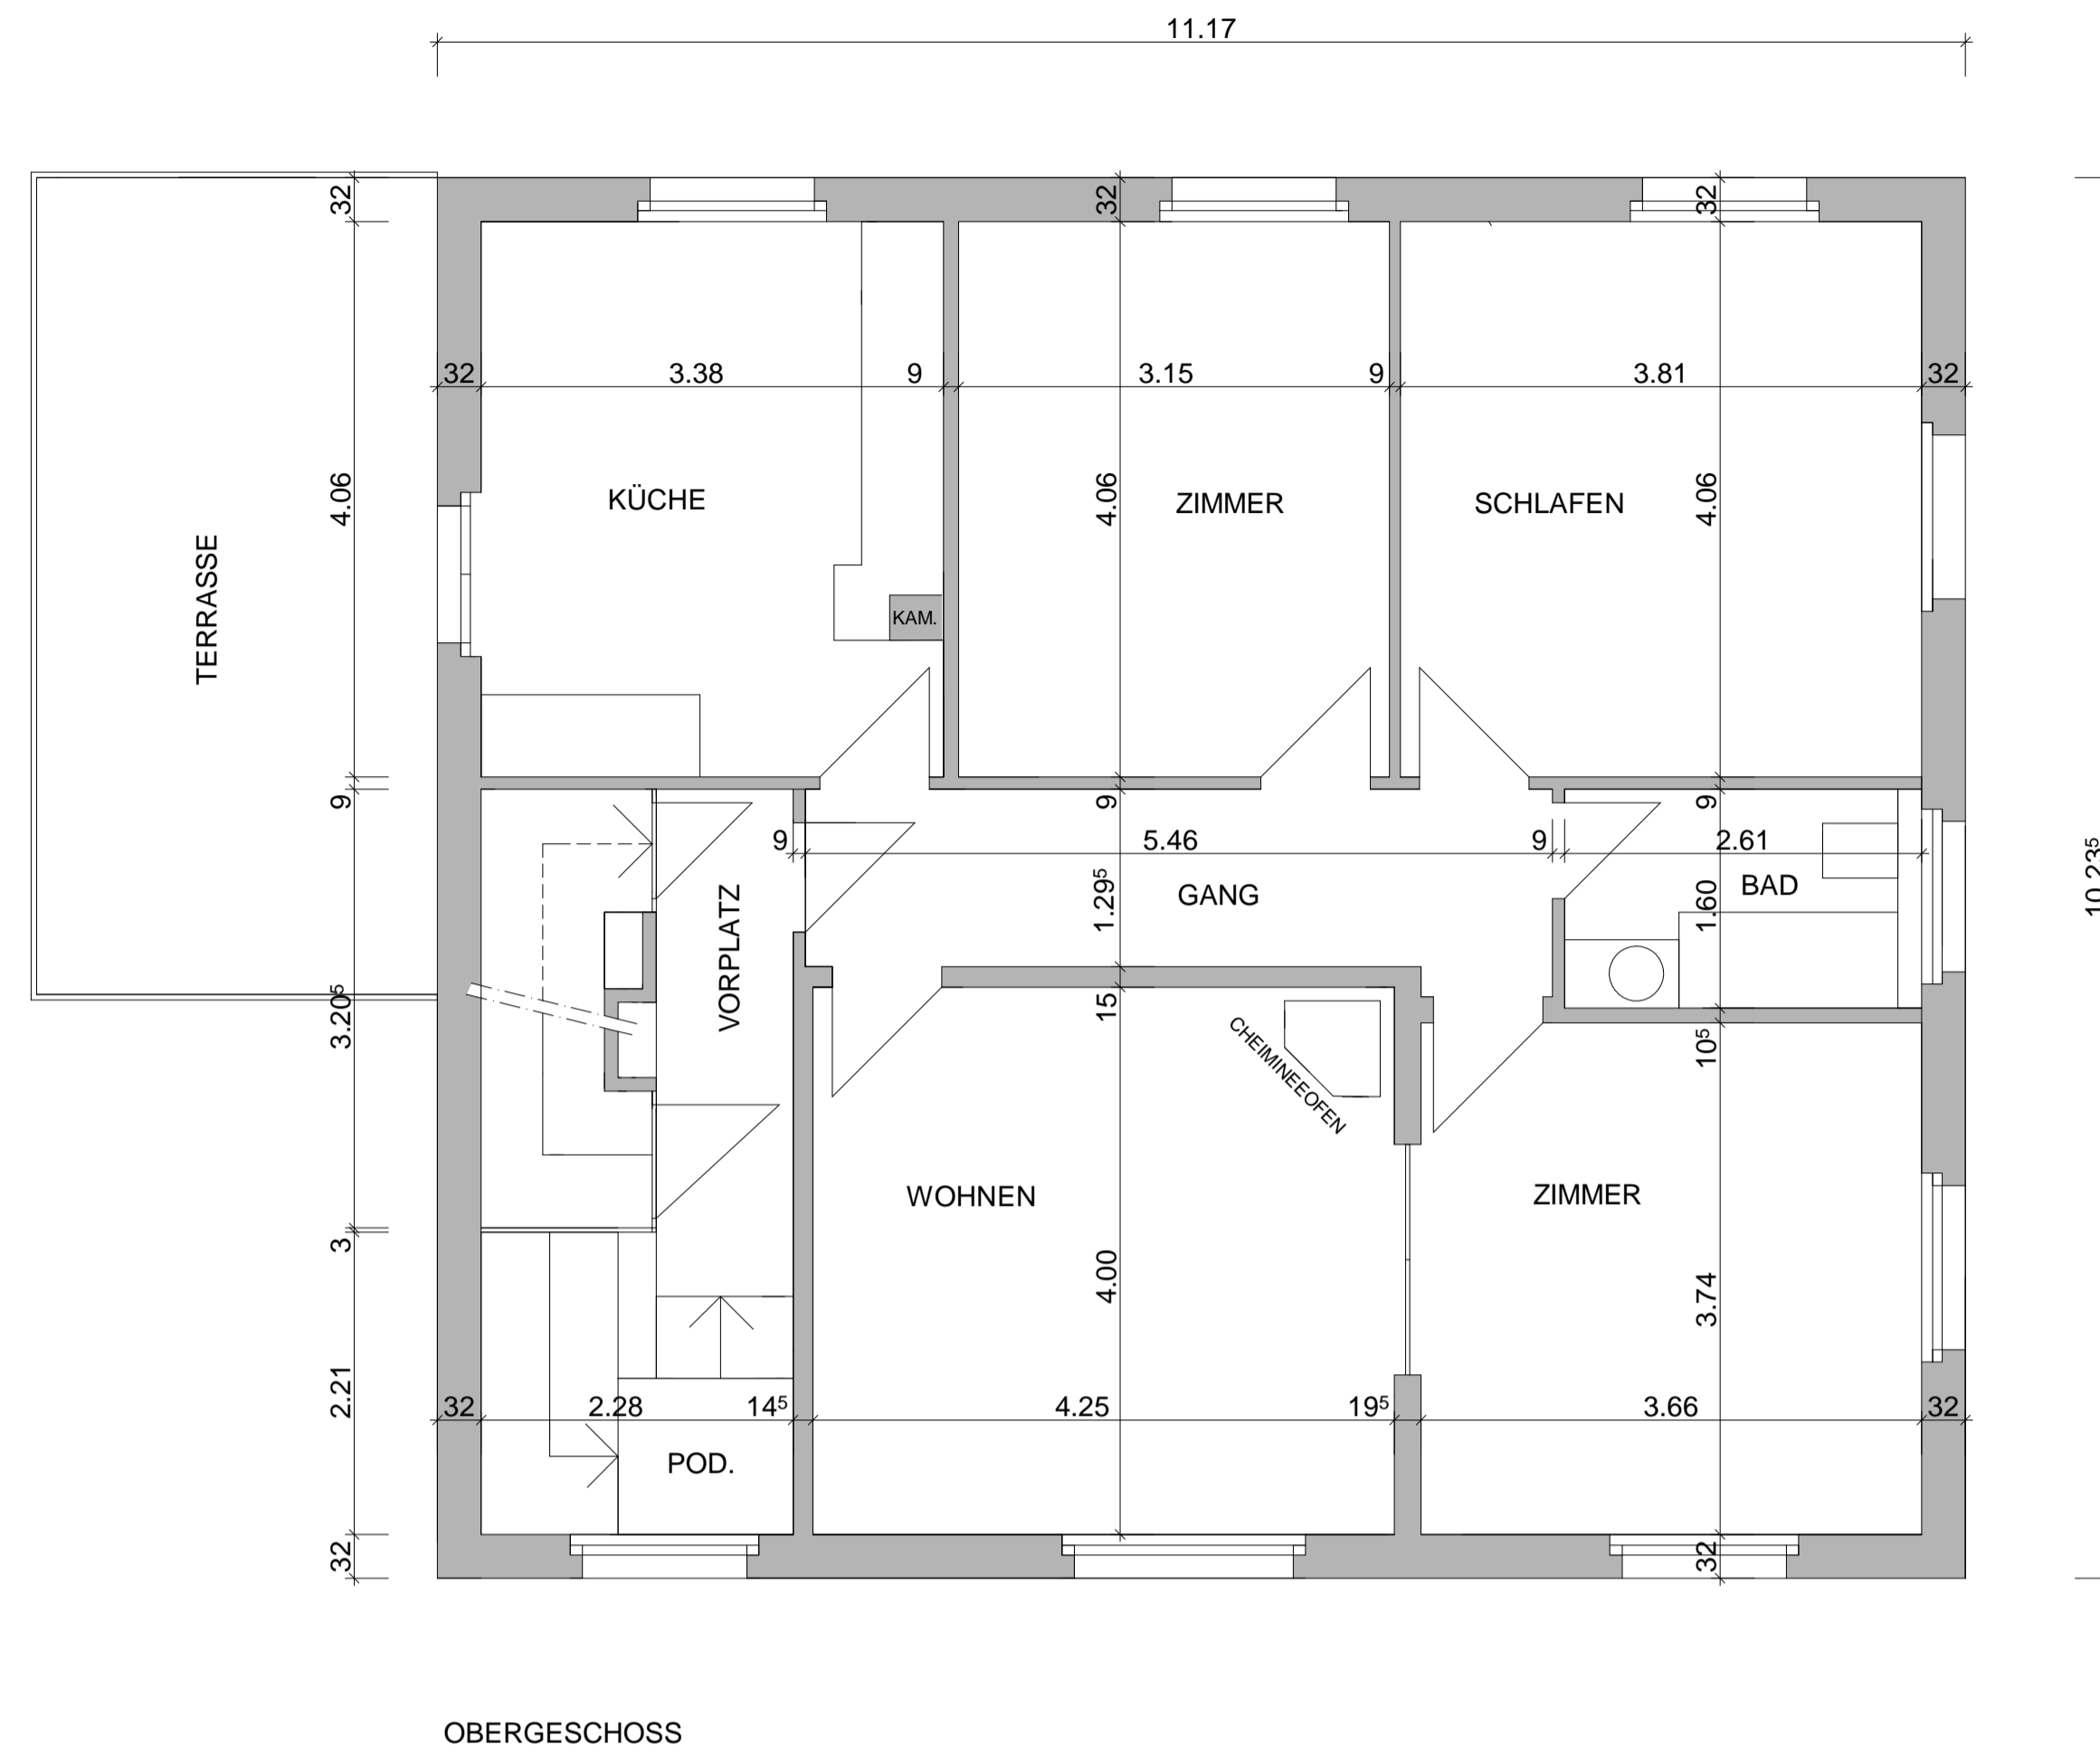


OBERGESCHOSS

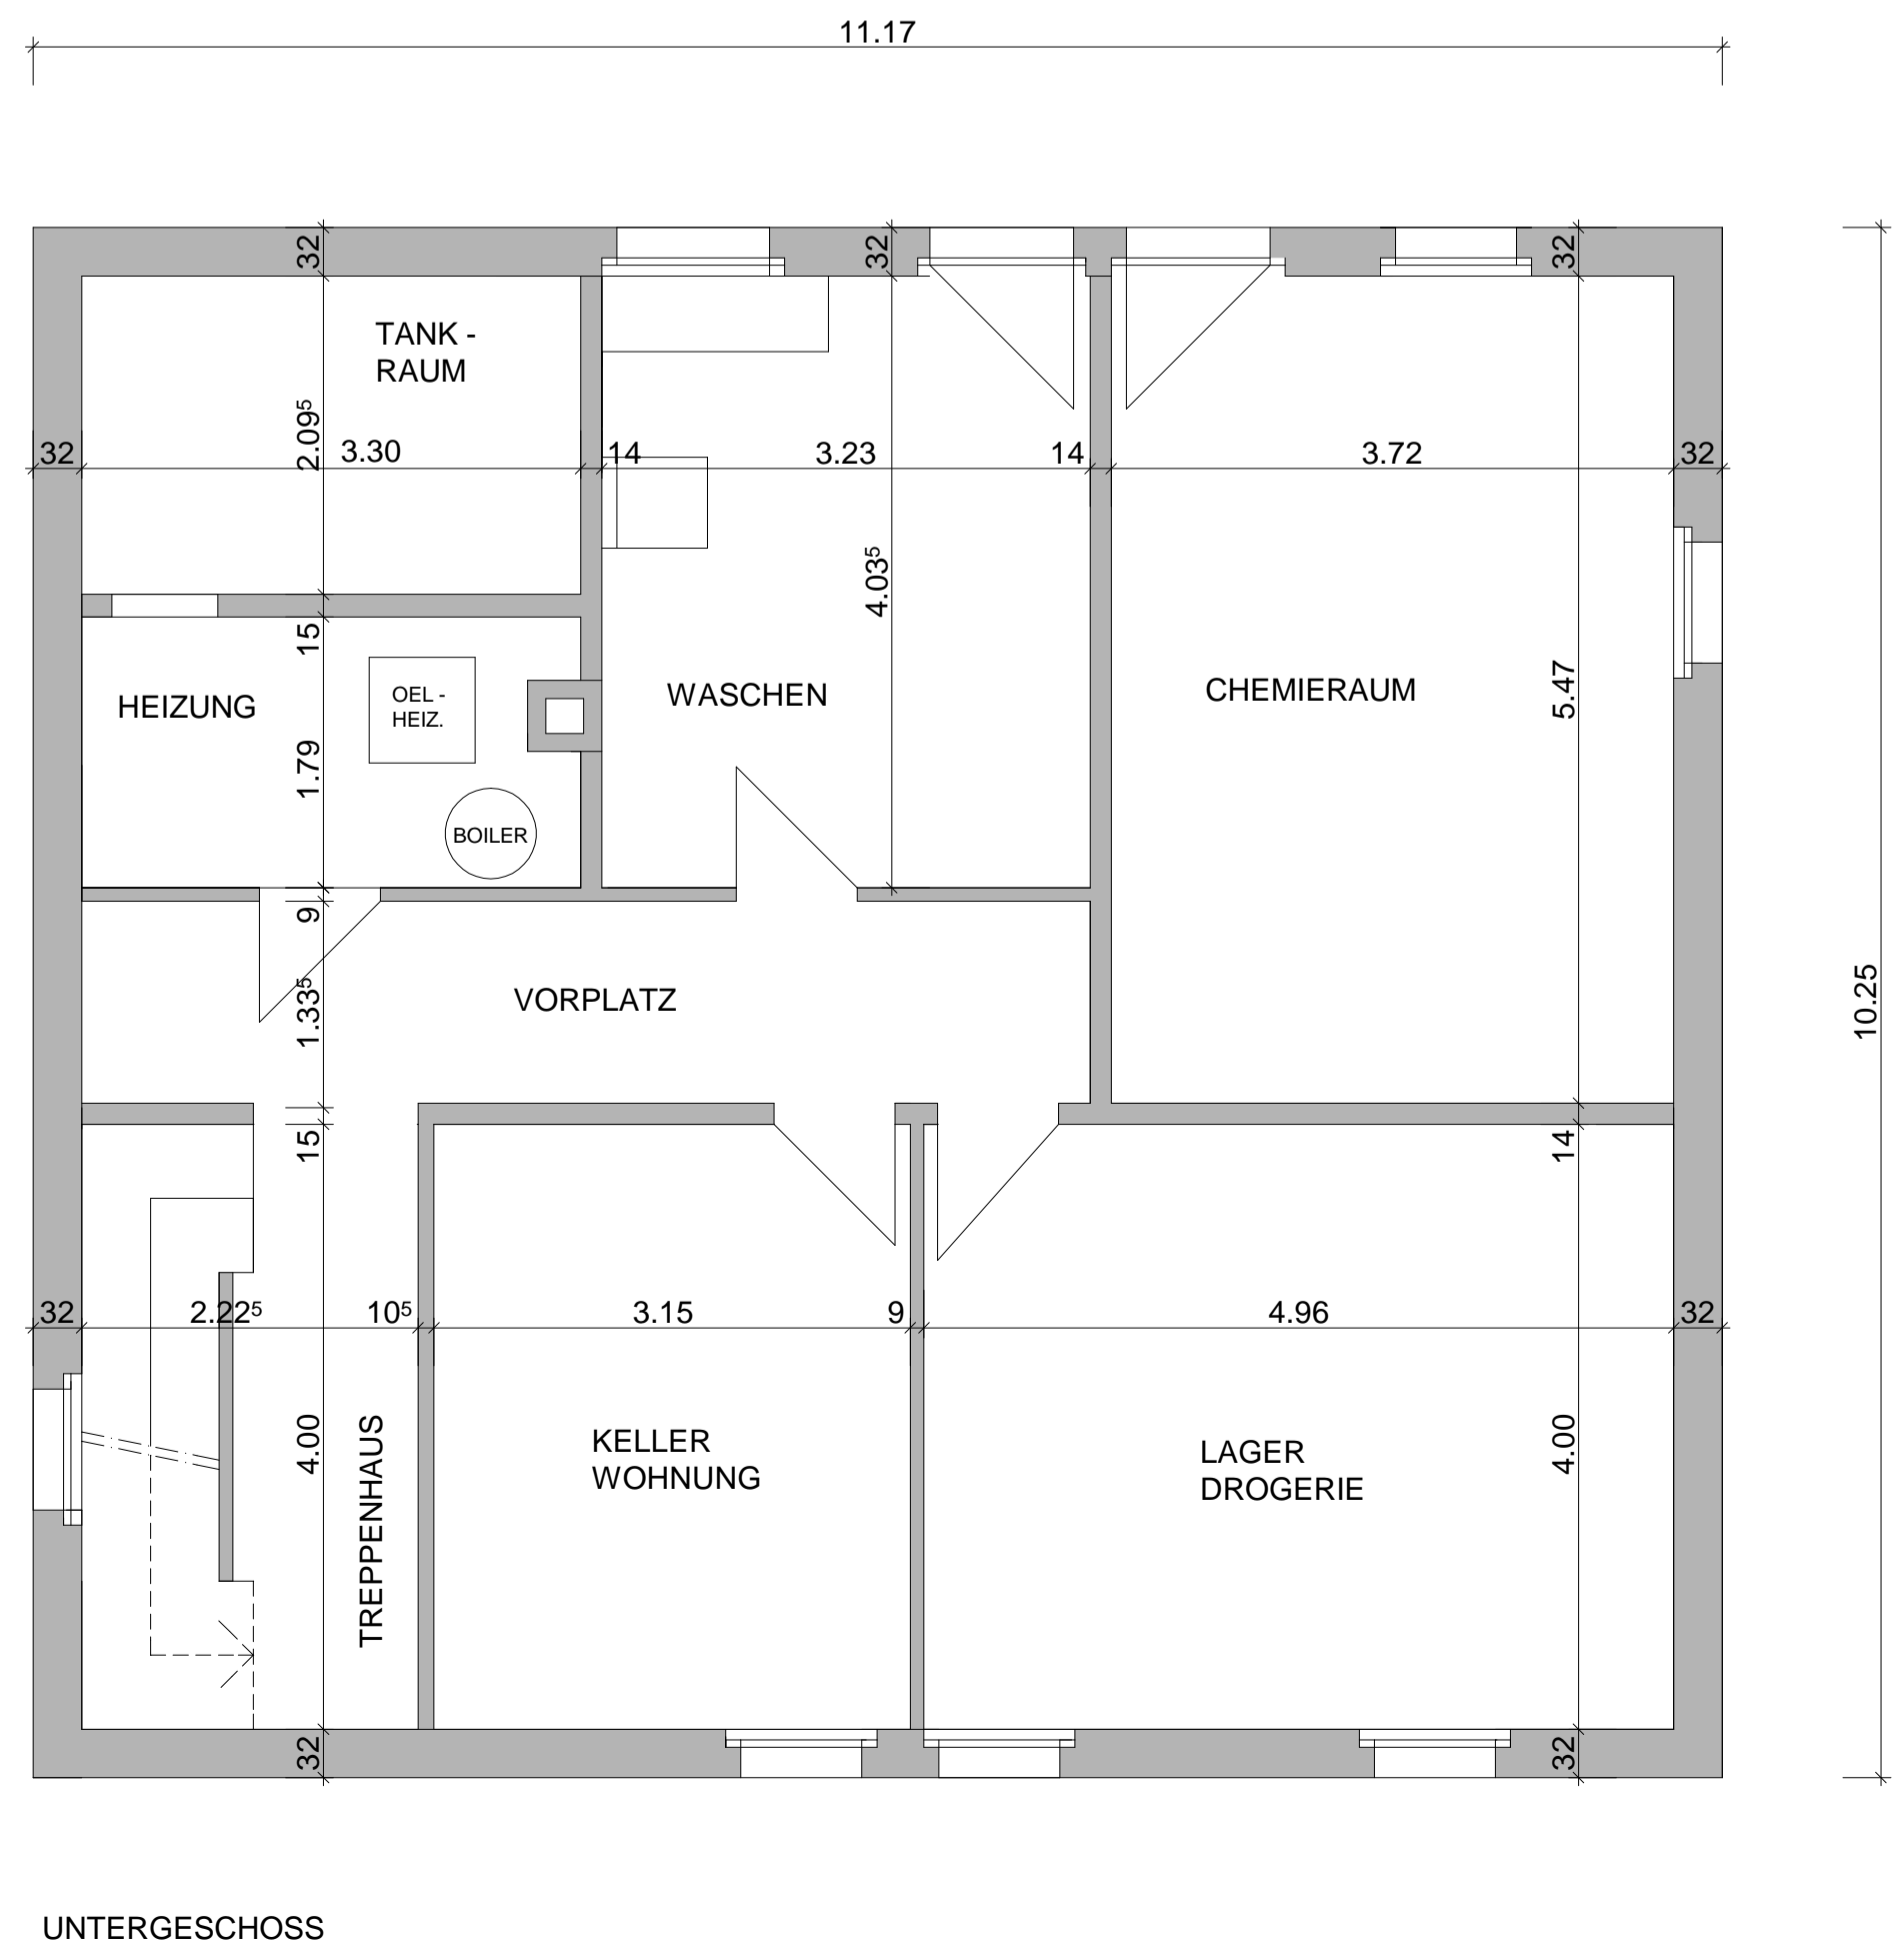

UNTERGESCHOSS

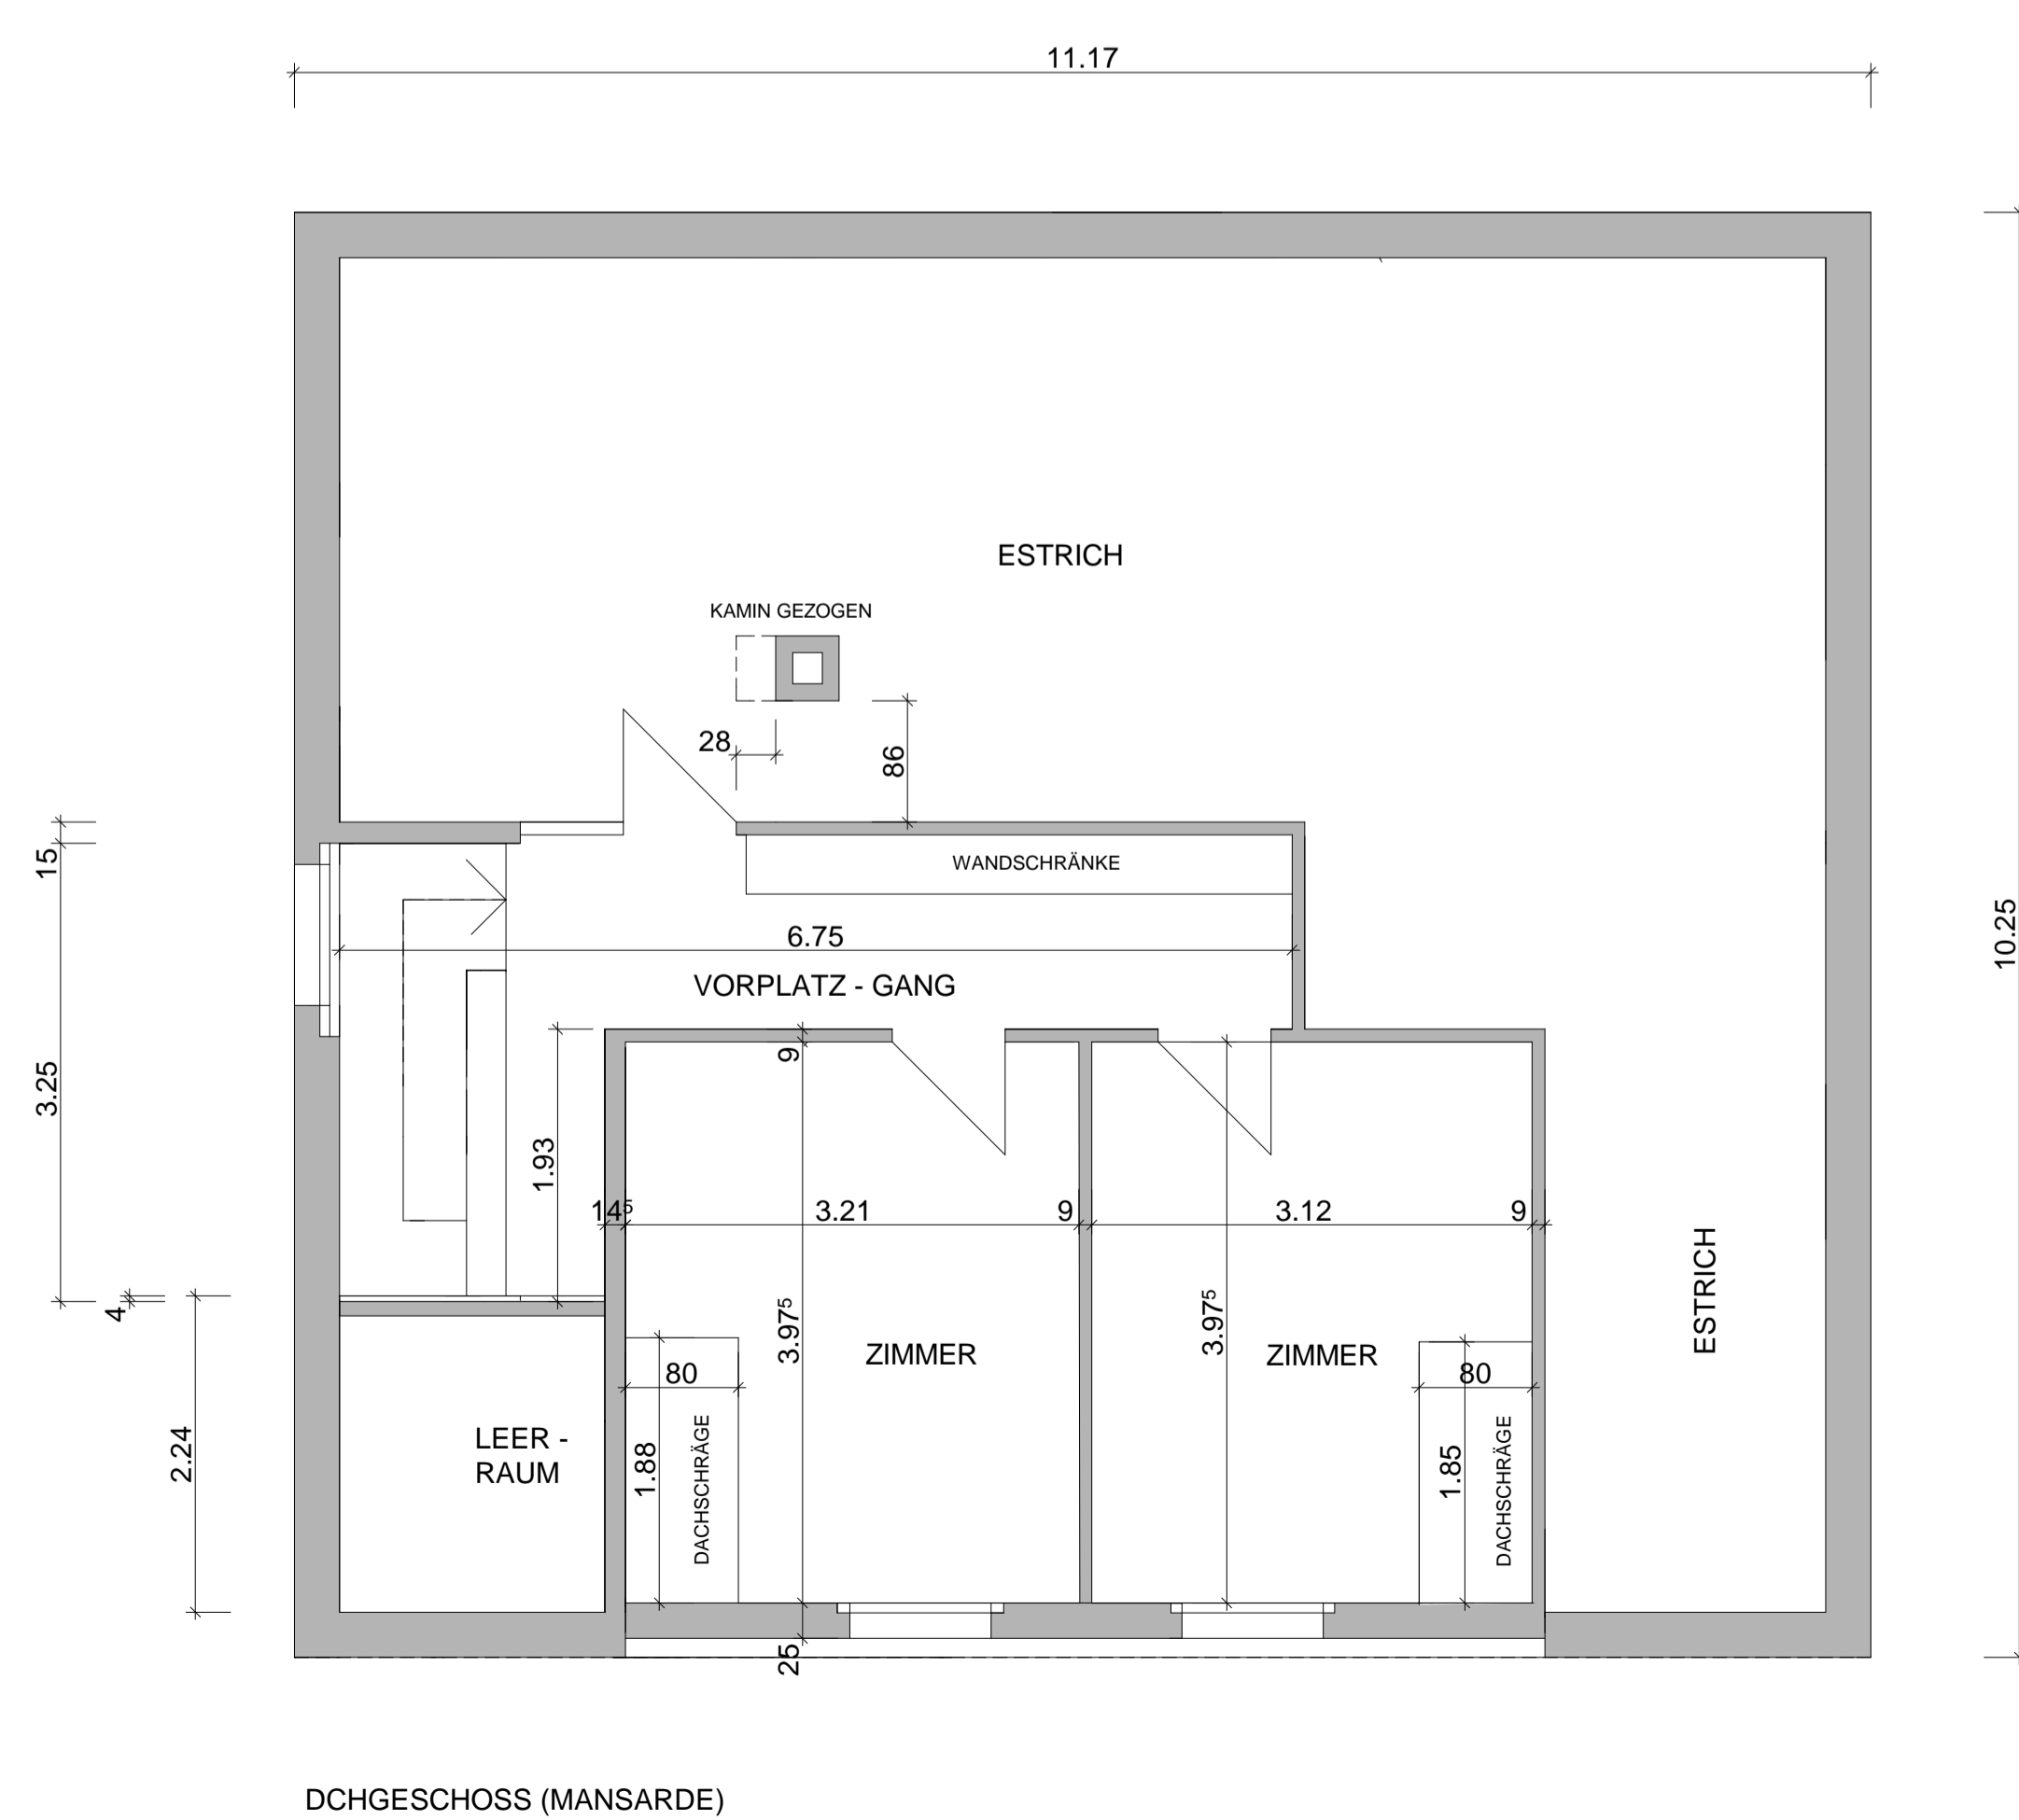

DCHGESCHOSS (MANSARDE)

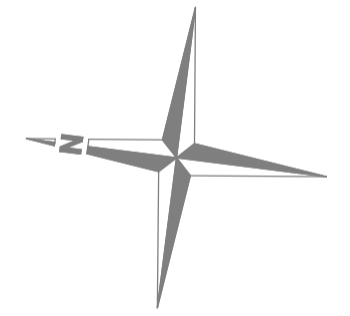

PETRA BURKHARDT, HOHENWEG 10, 2575 TÄUFELLEN		MST. 1:100 / 1:50		FL.NR. 197/01
AUFNAHME BESTEHENDES GEBÄUDE (DROGERIE) HAUPTSTRASSE 66, 2575 TÄUFELLEN		GEZ. R.M.	KORR.	
GRUNDRISS		DATUM: 30.01.2020		
MA THYS ARCHITEKTUR-PLANUNG-IMMOBILIEN GMBH CHASSESTRASSE 6, 3272 WALPERSVIL TEL. 032 386 15 13 architektur.mathys@bluewin.ch				